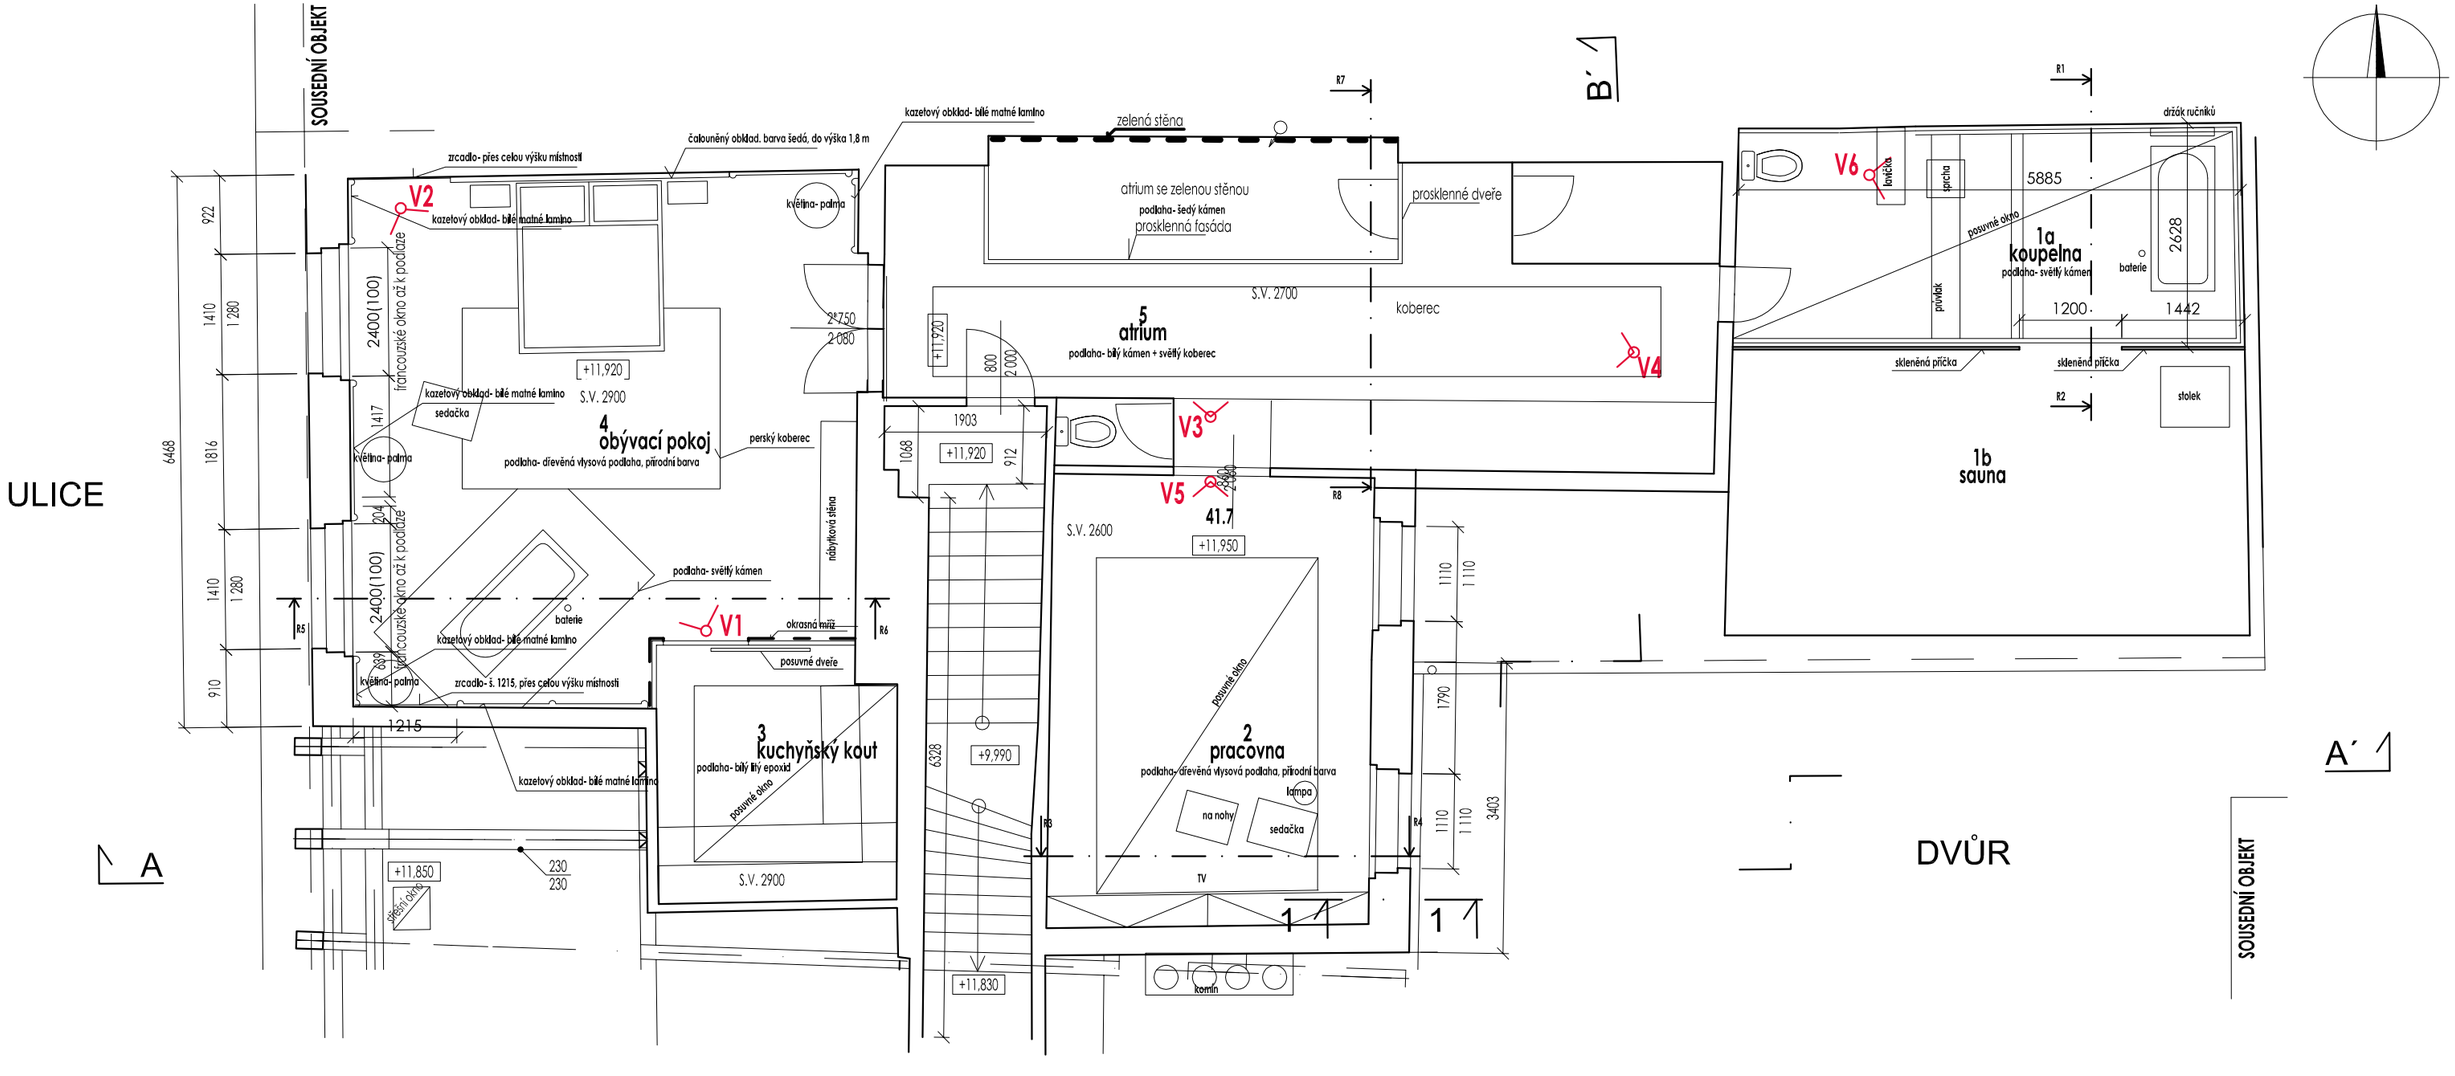
SOUSEDNÍ OBJEKT
ULICE
DVŮR
SOUSEDNÍ OBJEKT
A
A´
B´
1
1
4
obývací pokoj
podlaha- dřevěná vlysová podlaha, přírodní barva
S.V. 2900
+11,920
kazetový obklad- bílé matné laminо
sedačka
květina- palma
zrcadlo- přes celou výšku místnosti
V2
kazetový obklad- bílé matné laminо
čalouněný obklad. barva šedá, do výška 1,8 m
kazetový obklad- bílé matné laminо
francouzské okno až k podlaze
2400(100)
perský koberec
podlaha- světlý kámen
baterie
kazetový obklad- bílé matné laminо
zrcadlo- š. 1215, přes celou výšku místnosti
V1
okrasná mříž
posuvné dveře
nábytková stěna
3
kuchyňský kout
podlaha- bílý litý epoxid
posuvné okno
S.V. 2900
+11,850
přesah okna
230
230
1215
6468
922
1410
1280
1816
1410
1280
910
R5
R6
R7
R8
R3
R4
R1
R2
zelená stěna
atrium se zelenou stěnou
podlaha- šedý kámen
prosklenná fasáda
prosklenné dveře
5
atrium
podlaha- bílý kámen + světlý koberec
S.V. 2700
koberec
V4
V3
V5
+11,920
800
2 000
1903
1068
912
2 500
2 080
S.V. 2600
41.7
+11,950
2
pracovna
podlaha- dřevěná vlysová podlaha, přírodní barva
posuvné okno
lampa
na nohy
sedačka
TV
komín
+9,990
+11,830
6328
1110
1110
1790
3403
V6
klozet
sprcha
5885
posuvné okno
1a
koupelna
podlaha- světlý kámen
baterie
2628
1200
1442
průvlak
skleněná příčka
skleněná příčka
stolek
1b
sauna
držák ručníků